

**OGGETTO: APPARTAMENTO DI PROPRIETA' I.S.R.A.A. OFFERTO IN LOCAZIONE.**

Si informa che l'I.S.R.A.A. mette in locazione l'unità immobiliare posta in Treviso, Viale Santa Margherita n. 35 piano 3° e sottotetto interno n. 6 composto da ingresso, soggiorno, cucina, 1 camera, 2 servizi, e soppalco dotata altresì dei seguenti elementi accessori: 1 magazzino, in parte ammobiliata e così censita:

Comune di Treviso Sez. E, foglio 5, mapp. n. 95, sub 16 cat. A/2 cl. 6, RC € 697,22,

L'appartamento attualmente è occupato con contratto in scadenza e il canone mensile ammonta a € 800,00.

Chi è interessato può presentare offerta, redatta come da fac-simile allegato al presente, al protocollo dell'ISRAA, o mediante invio di raccomandata, o all'indirizzo di posta elettronica: [info@israa.it](mailto:info@israa.it), entro le ore 13 del giorno **14 aprile 2023**.

Per ulteriori informazioni e visite telefonare all'Ufficio Tecnico I.S.R.A.A. (0422/414724).

IL DIRETTORE COORDINATORE  
(*Giorgio Pavan*)

PS/mv  
O:\PATRIMONIO\FABBRICATI URBANI\Via S. Margherita\6 - appartamento\Avviso affitto.docx

Unità operativa: Ufficio Tecnico  
Responsabile del procedimento: Silvano Pangerc  
Per informazioni e chiarimenti: ..... (tel. 0422/414724)  
Orario apertura al pubblico: da lunedì a venerdì dalle ore 8.30 alle 13.30

**pag. 1 di 2**

Treviso, li \_\_\_\_\_

ALL'ISRAA  
Borgo Mazzini, 48  
31100 TREVISO

In riferimento al Vs. annuncio protocollo n. \_\_\_\_\_ del \_\_\_\_\_ relativo all'offerta in locazione dell'unità immobiliare sita in Treviso, Viale Santa Margherita n. 35 piano 3° e sottotetto interno n. 6, il sottoscritto Cognome e nome o ragione sociale \_\_\_\_\_ CF \_\_\_\_\_  
\_\_\_\_\_ residente o con sede in \_\_\_\_\_  
via \_\_\_\_\_ n. \_\_\_\_\_ Tel \_\_\_\_\_  
è interessato ad un eventuale contratto di locazione per l'unità immobiliare sopra descritta destinata esclusivamente a civile abitazione a partire dal \_\_\_\_\_, al canone mensile di € \_\_\_\_\_ oltre le spese comuni che verranno calcolate annualmente e con il seguente numero di persone attualmente con lui conviventi \_\_\_\_\_.

Distinti saluti.


Firma \_\_\_\_\_


Si allega alla presente Carta d'Identità del firmatario

PS/mv  
O:\PATRIMONIO\FABBRICATI URBANI\Via S. Margherita\6 - appartamento\Avviso affitto.docx

Unità operativa: Ufficio Tecnico  
Responsabile del procedimento: Silvano Pangerc  
Per informazioni e chiarimenti: ..... (tel. 0422/414724)  
Orario apertura al pubblico: da lunedì a venerdì dalle ore 8.30 alle 13.30

pag. 2 di 2

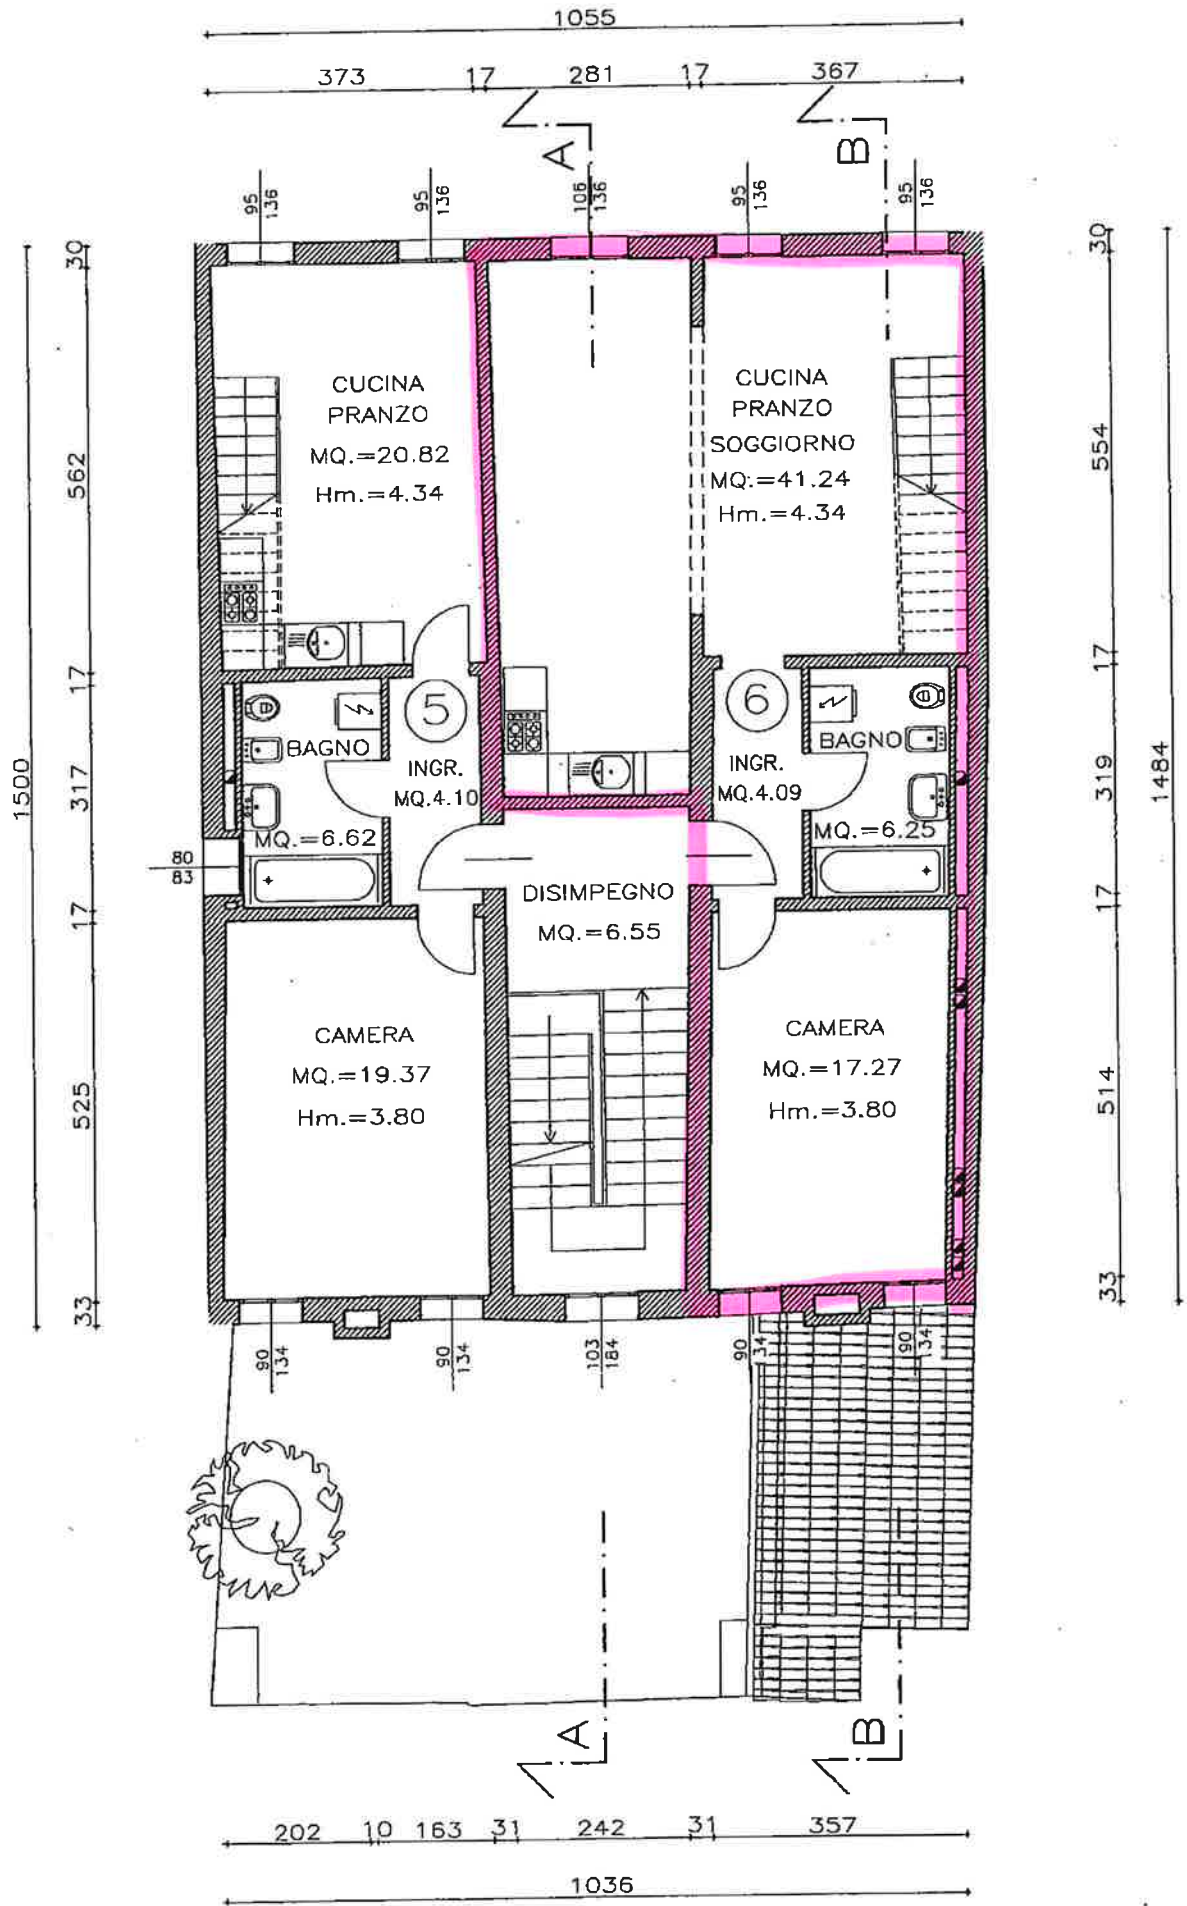

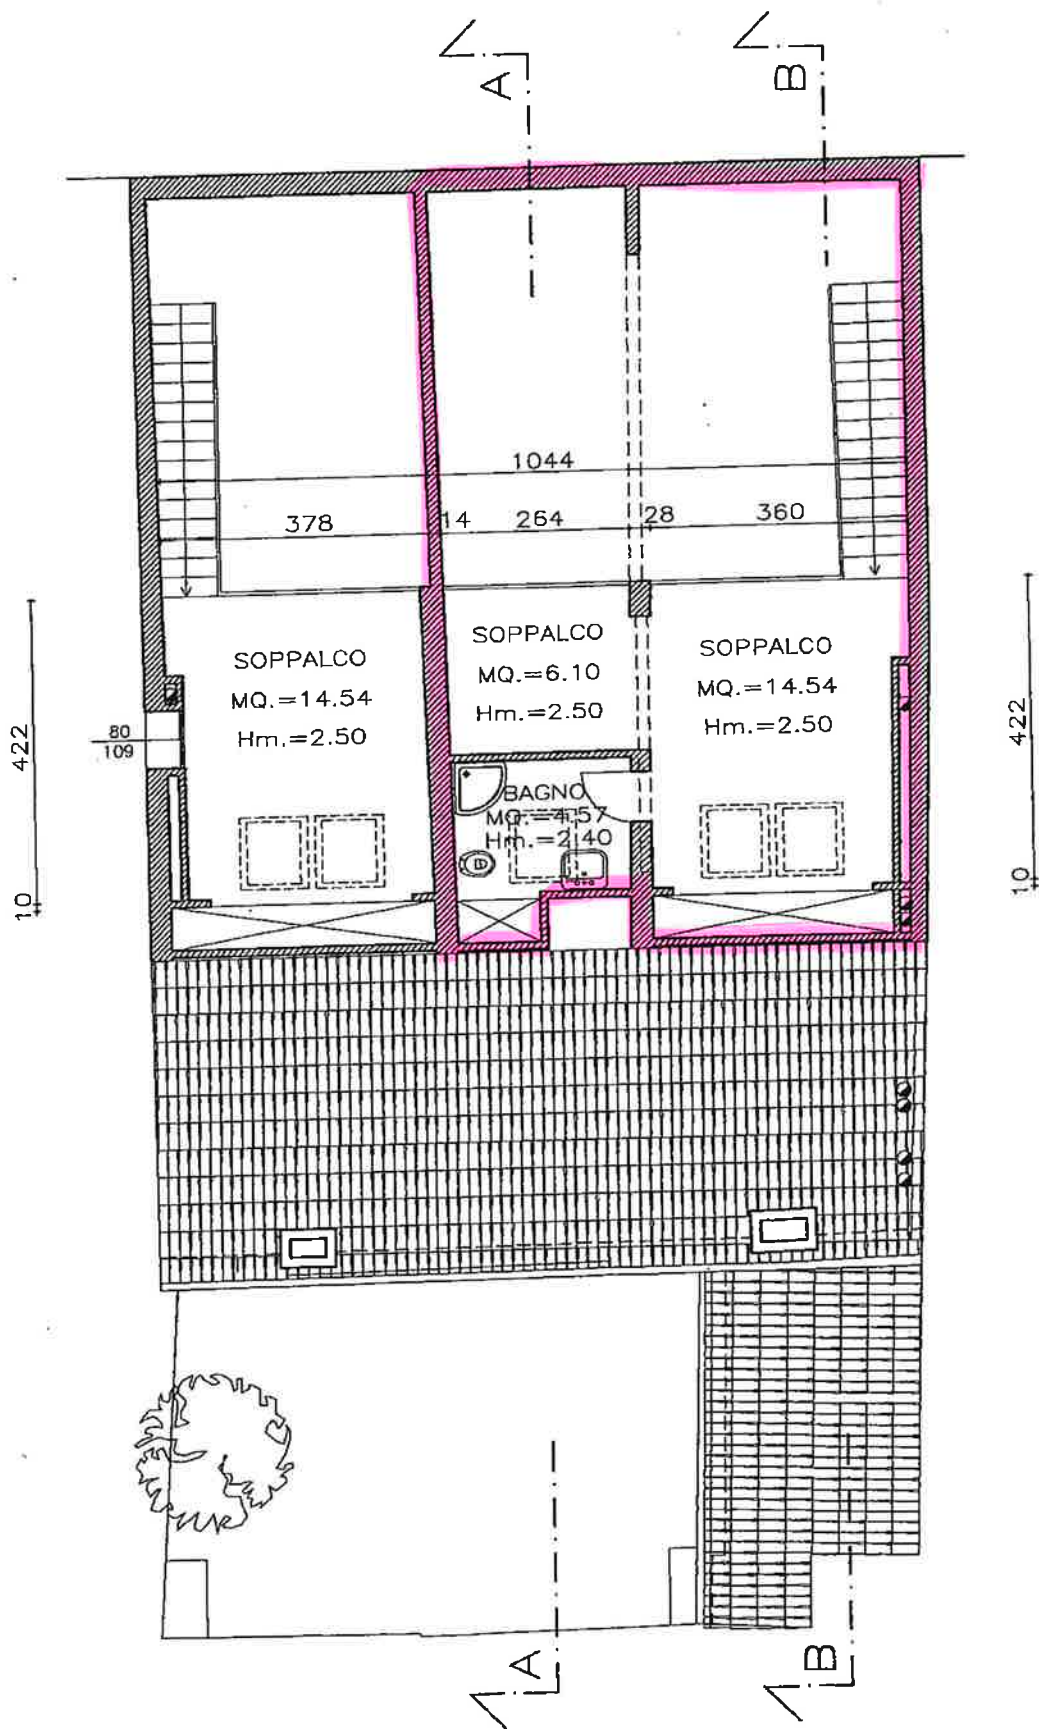

PIANTA SOTTOTETTO